

Warszawa dnia 13.05.2016

**Dotyczy przetargu nieograniczonego na:
"Adaptacja części lokalu usługowego na zespół pomieszczeń biurowych Filharmonii
Narodowej"**

Pytanie nr.1.

„Po przeprowadzonej w dniu dzisiejszym wizji lokalnej mam pytanie do drzwi znajdujących się w pomieszczeniu Nr 2, są to drzwi istniejące ale nie zaznaczone na rysunkach (Elementy do rozbiórki rzut parteru i antresoli oraz rzutu pomieszczeń poziomu parteru). Na rysunkach zaznaczona jest tylko okładzina wygłuszająca do demontażu, jakie prace mamy zakładać wobec tych nie zaznaczonych drzwi? Prowadzą one do ślepego schowka w którym jest mały sejf oraz schody .



W załączniku rysunek w którym pozwoliłam sobie zaznaczyć umiejscowienie istniejących brakujących drzwi”

Odpowiedź nr. 1.

Wyjaśniamy:

Istniejące drzwi w pomieszczeniu nr 2 (a nie zaznaczone na rysunku) należy pozostawić bez zmian.

W załączeniu rysunek z lokalizacją drzwi

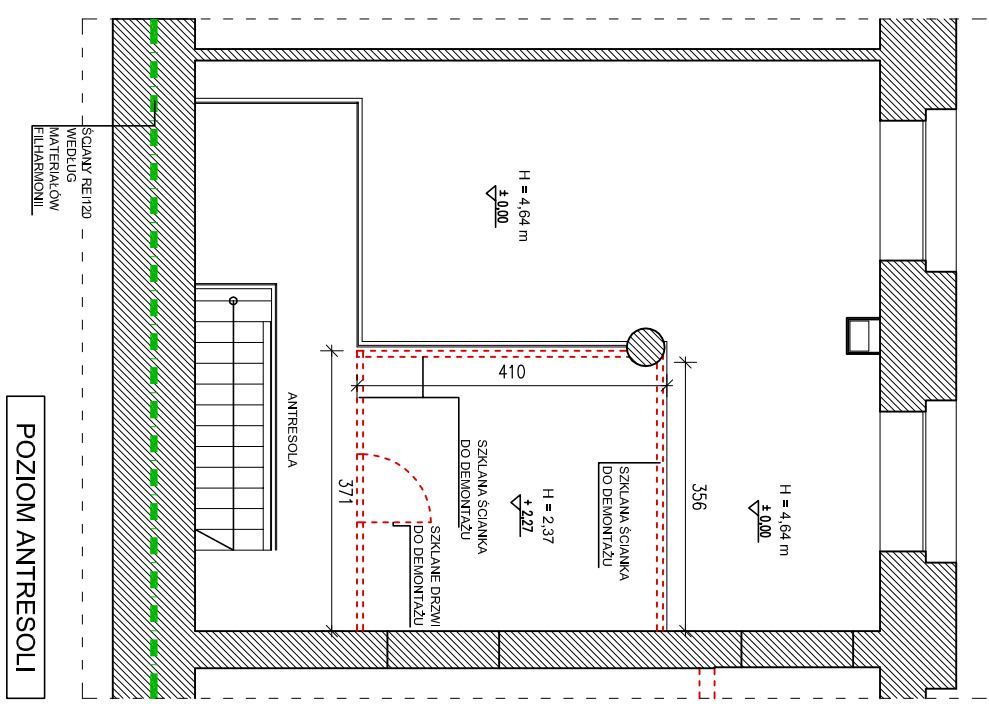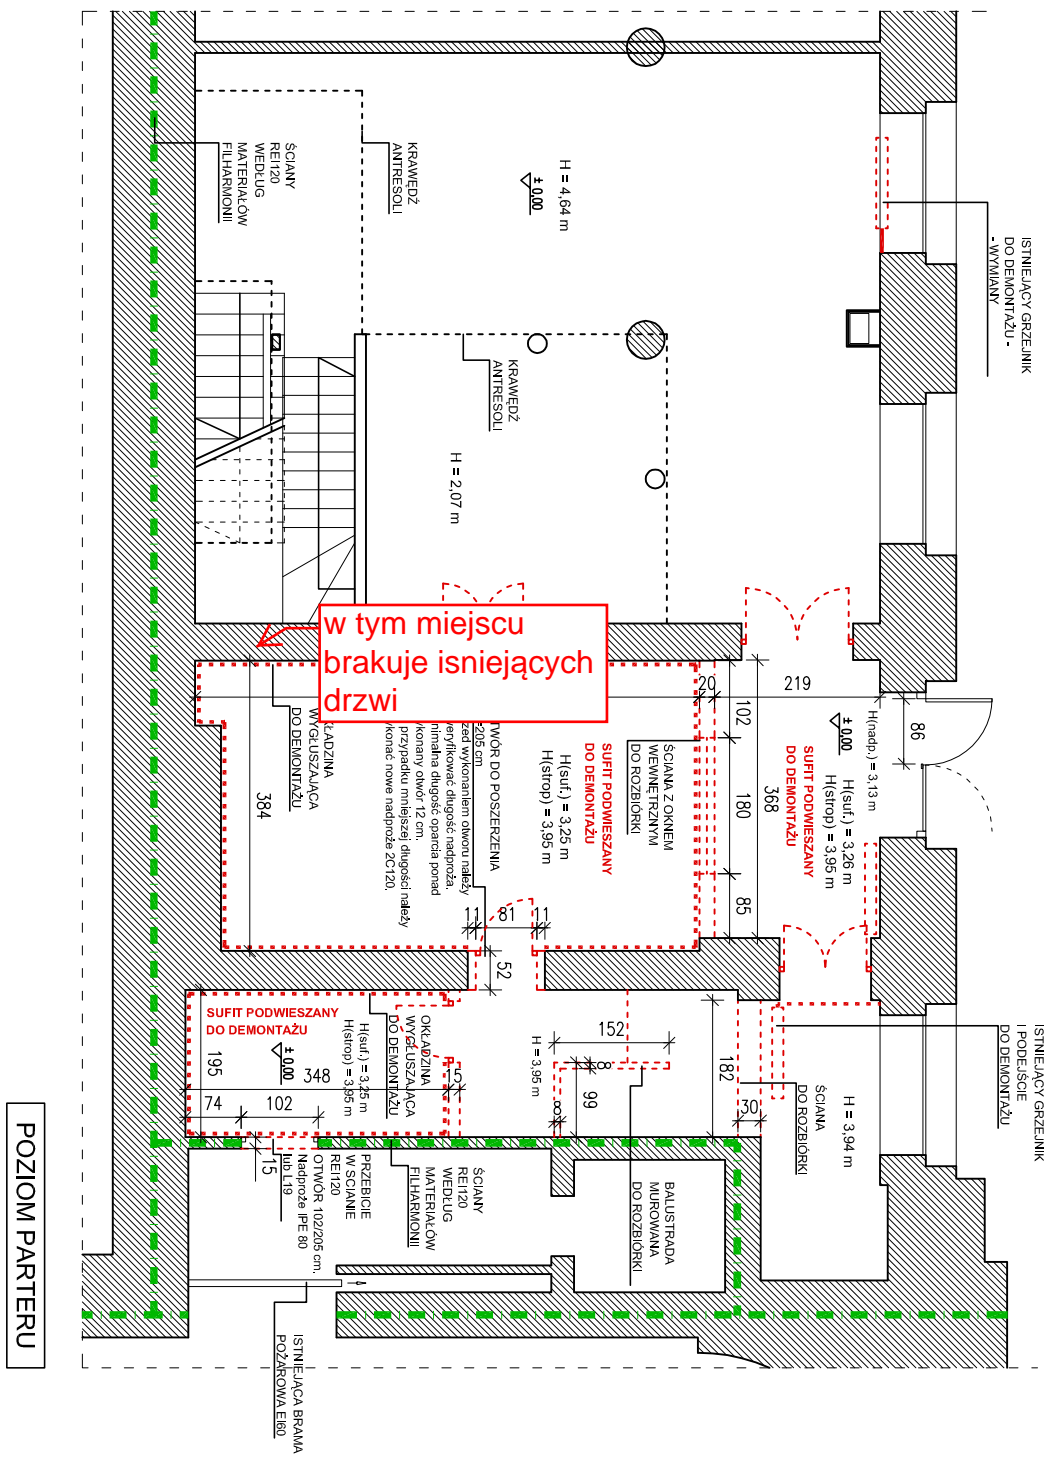

| | | | |
|---|--|---|--|
| Quid STUDIO PROJEKTOWE BARTŁOMIEJ KULINA 06-430 Cieszyńsk ul. Orniczka 4 telefon: 022 620 43 99 e-mail: info@quid.pl 00-950 Warszawa ul. Al. Solidarności 113/72 00-950 Warszawa | | NAZWA RYSUNKU: ELEMENTY DO ROZBIÓRKI RZUT PARTERU I ANTRÉSOLI SKALA: 1:100 | |
| ZADANIE INWESTYCYJNE: ADAPTACJA CZĘŚCI LOKALU USŁUGOWEGO NA ZESPÓŁ POMIESZCZEN BIUROWYCH | | PROJEKTOWALI: architektura i projektowanie: mgr inż. arch. Bartłomiej Kulina Ma/027/09 mgr inż. arch. Mikołaj Romanow-Broniarek | |
| INWESTOR: Filharmonia Narodowa ul. Jasna 5 00-950 Warszawa | | KONSTRUKCJA I PROJEKTOWANIE: mgr inż. Piotr Cichowas MAZ/0055/P/WOK/07 | |
| FAZA: PROJEKT BUDOWLANY | | DATA: 1 KWIETNIA 2016 | |
| LOKALIZACJA: ul. Jasna 5 00-950 Warszawa | | NUMER RYSUNKU: 2 | |
| | | STRONA: | |