



WIDOK Z PRZODU

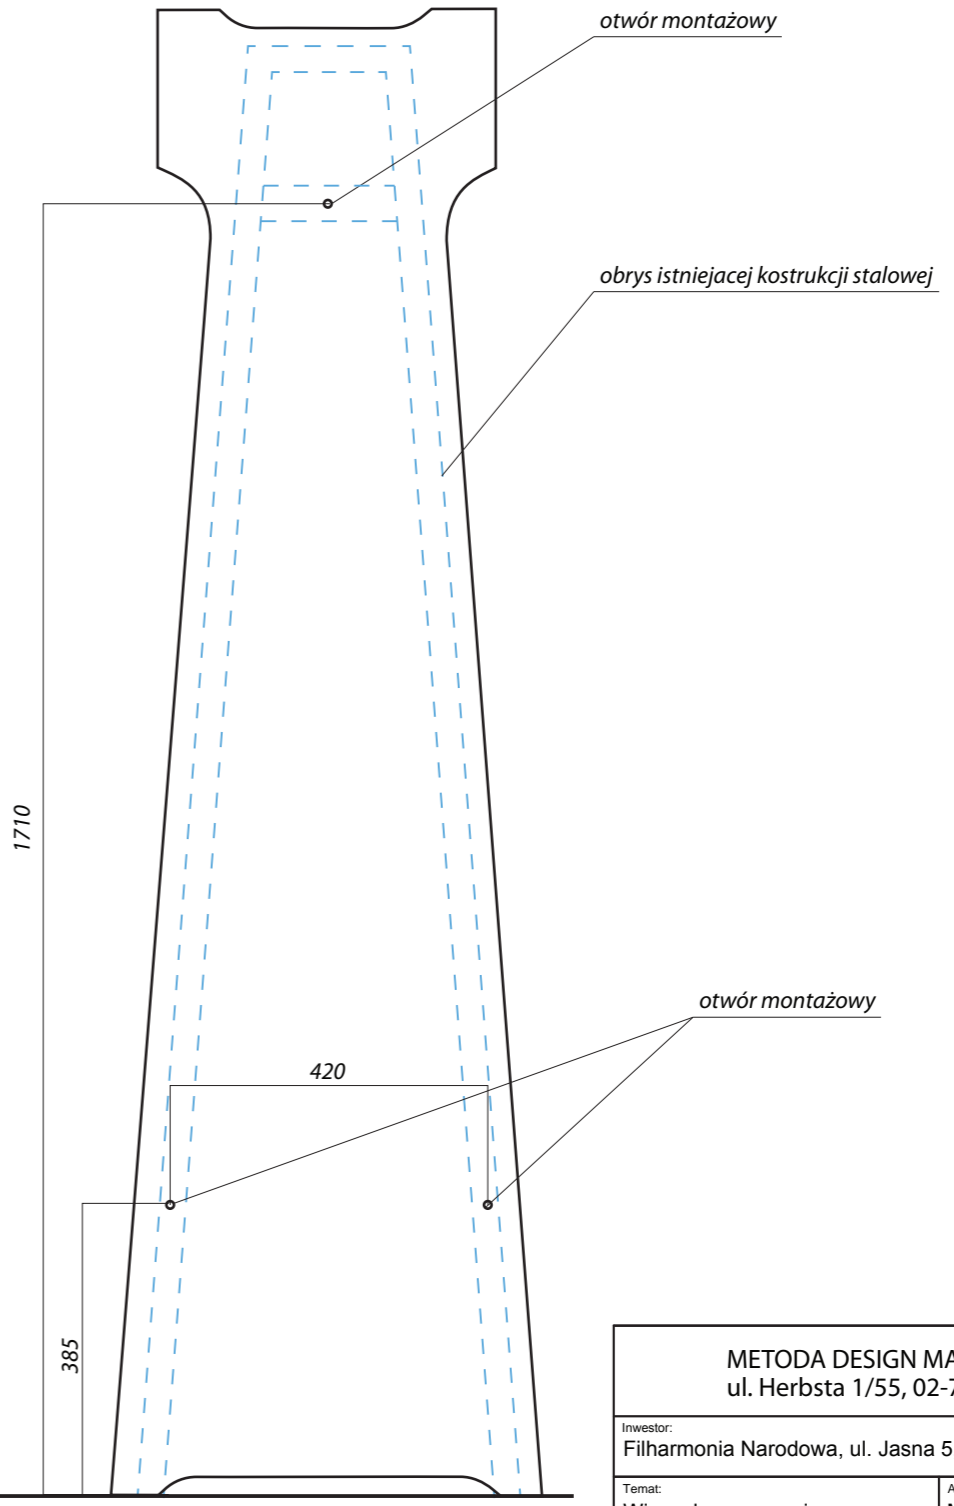

WIDOK Z TYŁU


<p>METODA DESIGN MAREK AŁASZEWSKI ul. Herbsta 1/55, 02-784 Warszawa</p>		
<p>Inwestor: Filharmonia Narodowa, ul. Jasna 5, 00-950 Warszawa</p>		
<p>Temat: Wieszak - renowacja</p>	<p>Autor: Marek Ałaszewski</p>	
<p>Etap: koncepcja</p>	<p>Data: Marzec 2015</p>	
<p>Branża: architektura wnętrz</p>	<p>Skala: 1:10</p>	<p>Nr rys: W-01</p>
<p>Nazwa: WIDOKI</p>		

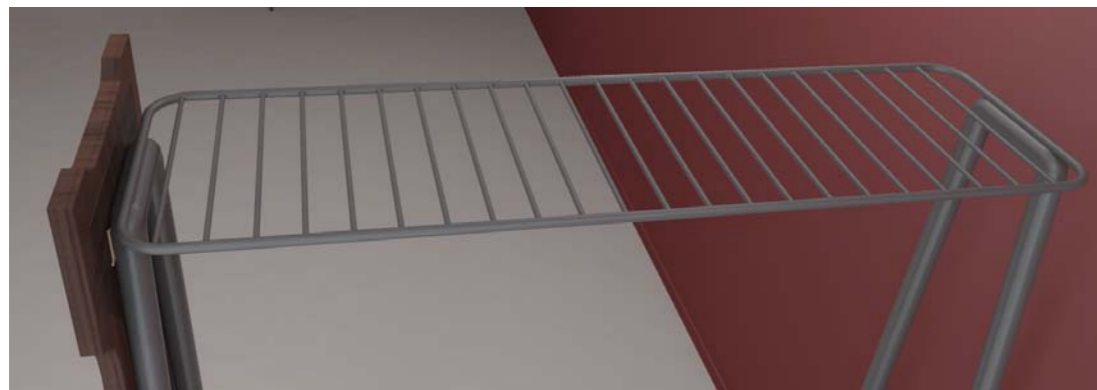

ELEMENT 01

rurka stalowa  $\phi$  12-15 mm


pręty stalowe  $\phi$  6mm rozmieszczone co 60 mm

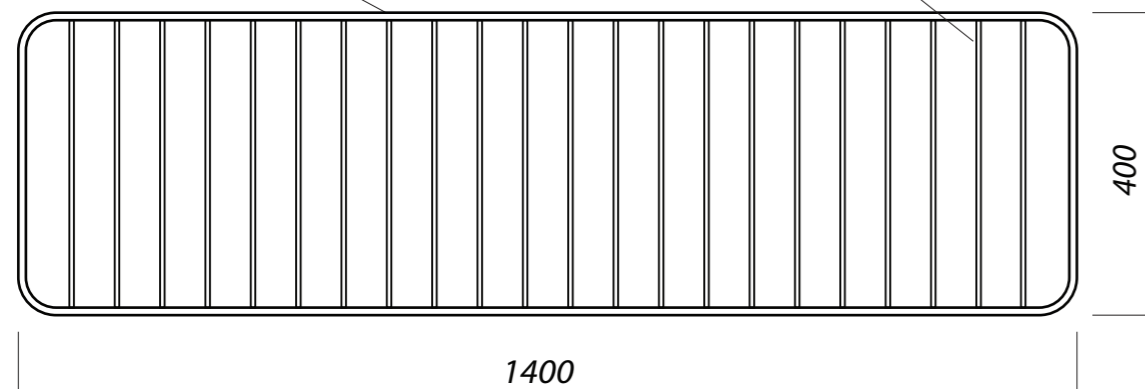

STAN OBECNY



PO RENOWACJI

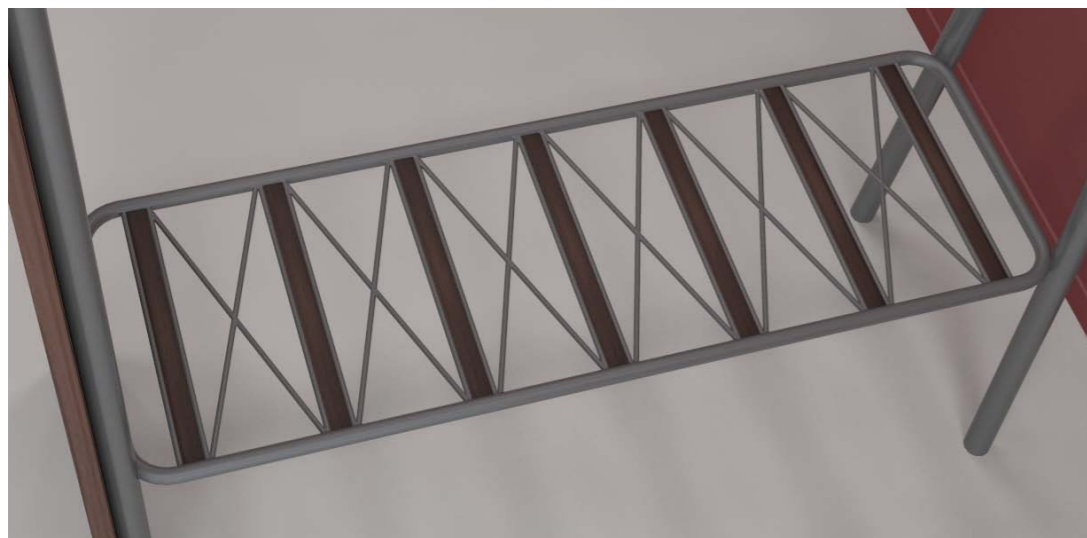


ELEMENT 02


rurka stalowa  $\phi$  25 mm

pręty stalowe  $\phi$  8 mm

drewno (olcha) brąz

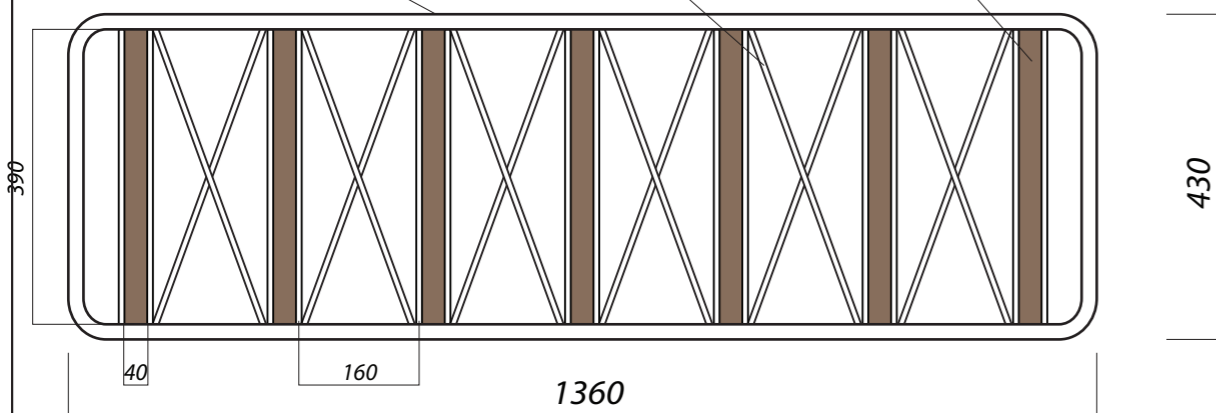

ELEMENT 03 - SKALA 1:1

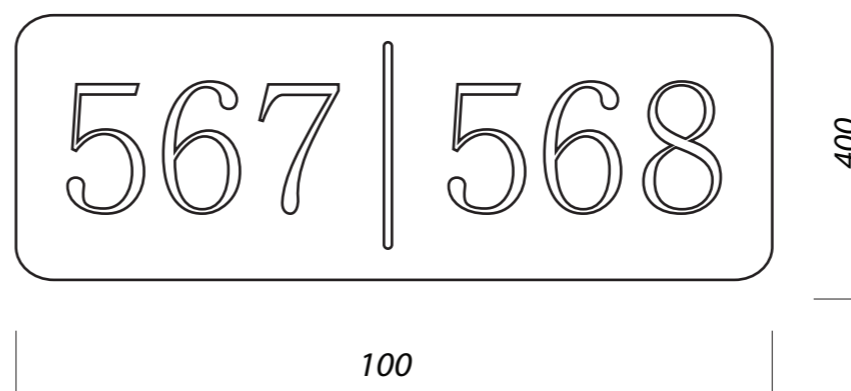

<b>METODA DESIGN MAREK AŁASZEWSKI</b> ul. Herbsta 1/55, 02-784 Warszawa		
Inwestor: Filharmonia Narodowa, ul. Jasna 5, 00-950 Warszawa		
Temat: Wieszak - renowacja	Autor: Marek Ałaszewski	
Etap: koncepcja	Data: Marzec 2015	
Branża: architektura wnętrz	Skala: 1:10	Nr rys: W-02
Nazwa: <b>WIDOKI</b>		

## Renowacja wieszaków w Szatni Głównej

### Zakres prac:

- demontaż istniejącego panelu drewnianego
- usunięcie siatki górnej wraz z elementami okalającymi (fot. 01) i zastąpienie jej elementem nr.01 wg. rysunku
- usunięcie kratki dolnej (fot. 02) i zastąpienie jej elementem nr. 22 wg. rysunku
- usunięcie blaszek z numerkami przy wieszakach (fot. 02) i zastąpienie ich elementami nr. 03 wg. rysunku
- piaskowanie całej konstrukcji stalowej
- lakierowanie proszkowe konstrukcji stalowej - kolor RAL7012
- wykonanie nowego panelu drewnianego i elementów dodatkowych wg. rysunku

USUNĄĆ




fot. 01

USUNĄĆ



fot. 02

1 2 3 4 5 6 7 8 9 0 -

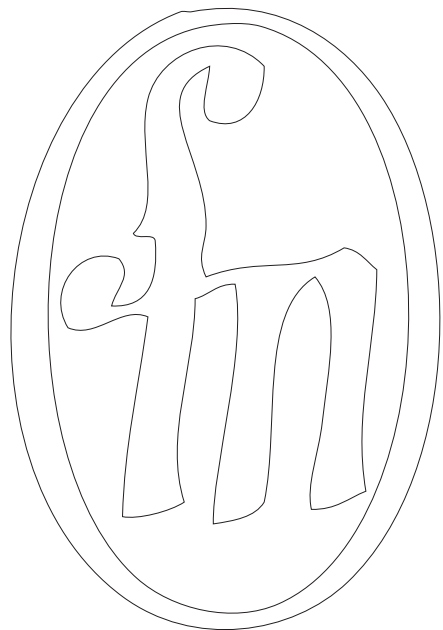

567 | 568